

maître d'ouvrage :



PREFECTURE DU NORD

Plan de Prévention des Risques Naturels Inondation (PPRI) Vallée de l'HELPE MINEURE



carte du zonage Réglementaire Commune de FOURMIES

maître d'oeuvre :



Direction départementale de l'équipement



Service Sécurité Risques et Environnement

Cellule Plans de Prévention des Risques

44, rue de Tournai BP 209 59019 LILLE CEDEX

Arrondissement Territorial d'Avesnes sur Helpe Cellule Planification, Aménagement, Prospective, Environnement, Risques

8, Rue Gossuin BP 203 59363 AVESNES SUR HELPE

Présent pour l'avenir

www.nord.developpement-durable.gouv.fr


échelle : 1/5000^e

c:\PPRI\zonage Fourmies.Wor

Octobre 2009

ech:1/5000ème

Origine cadastre. © droits de l'Etat réservés Mise à jour cadastre : 2007

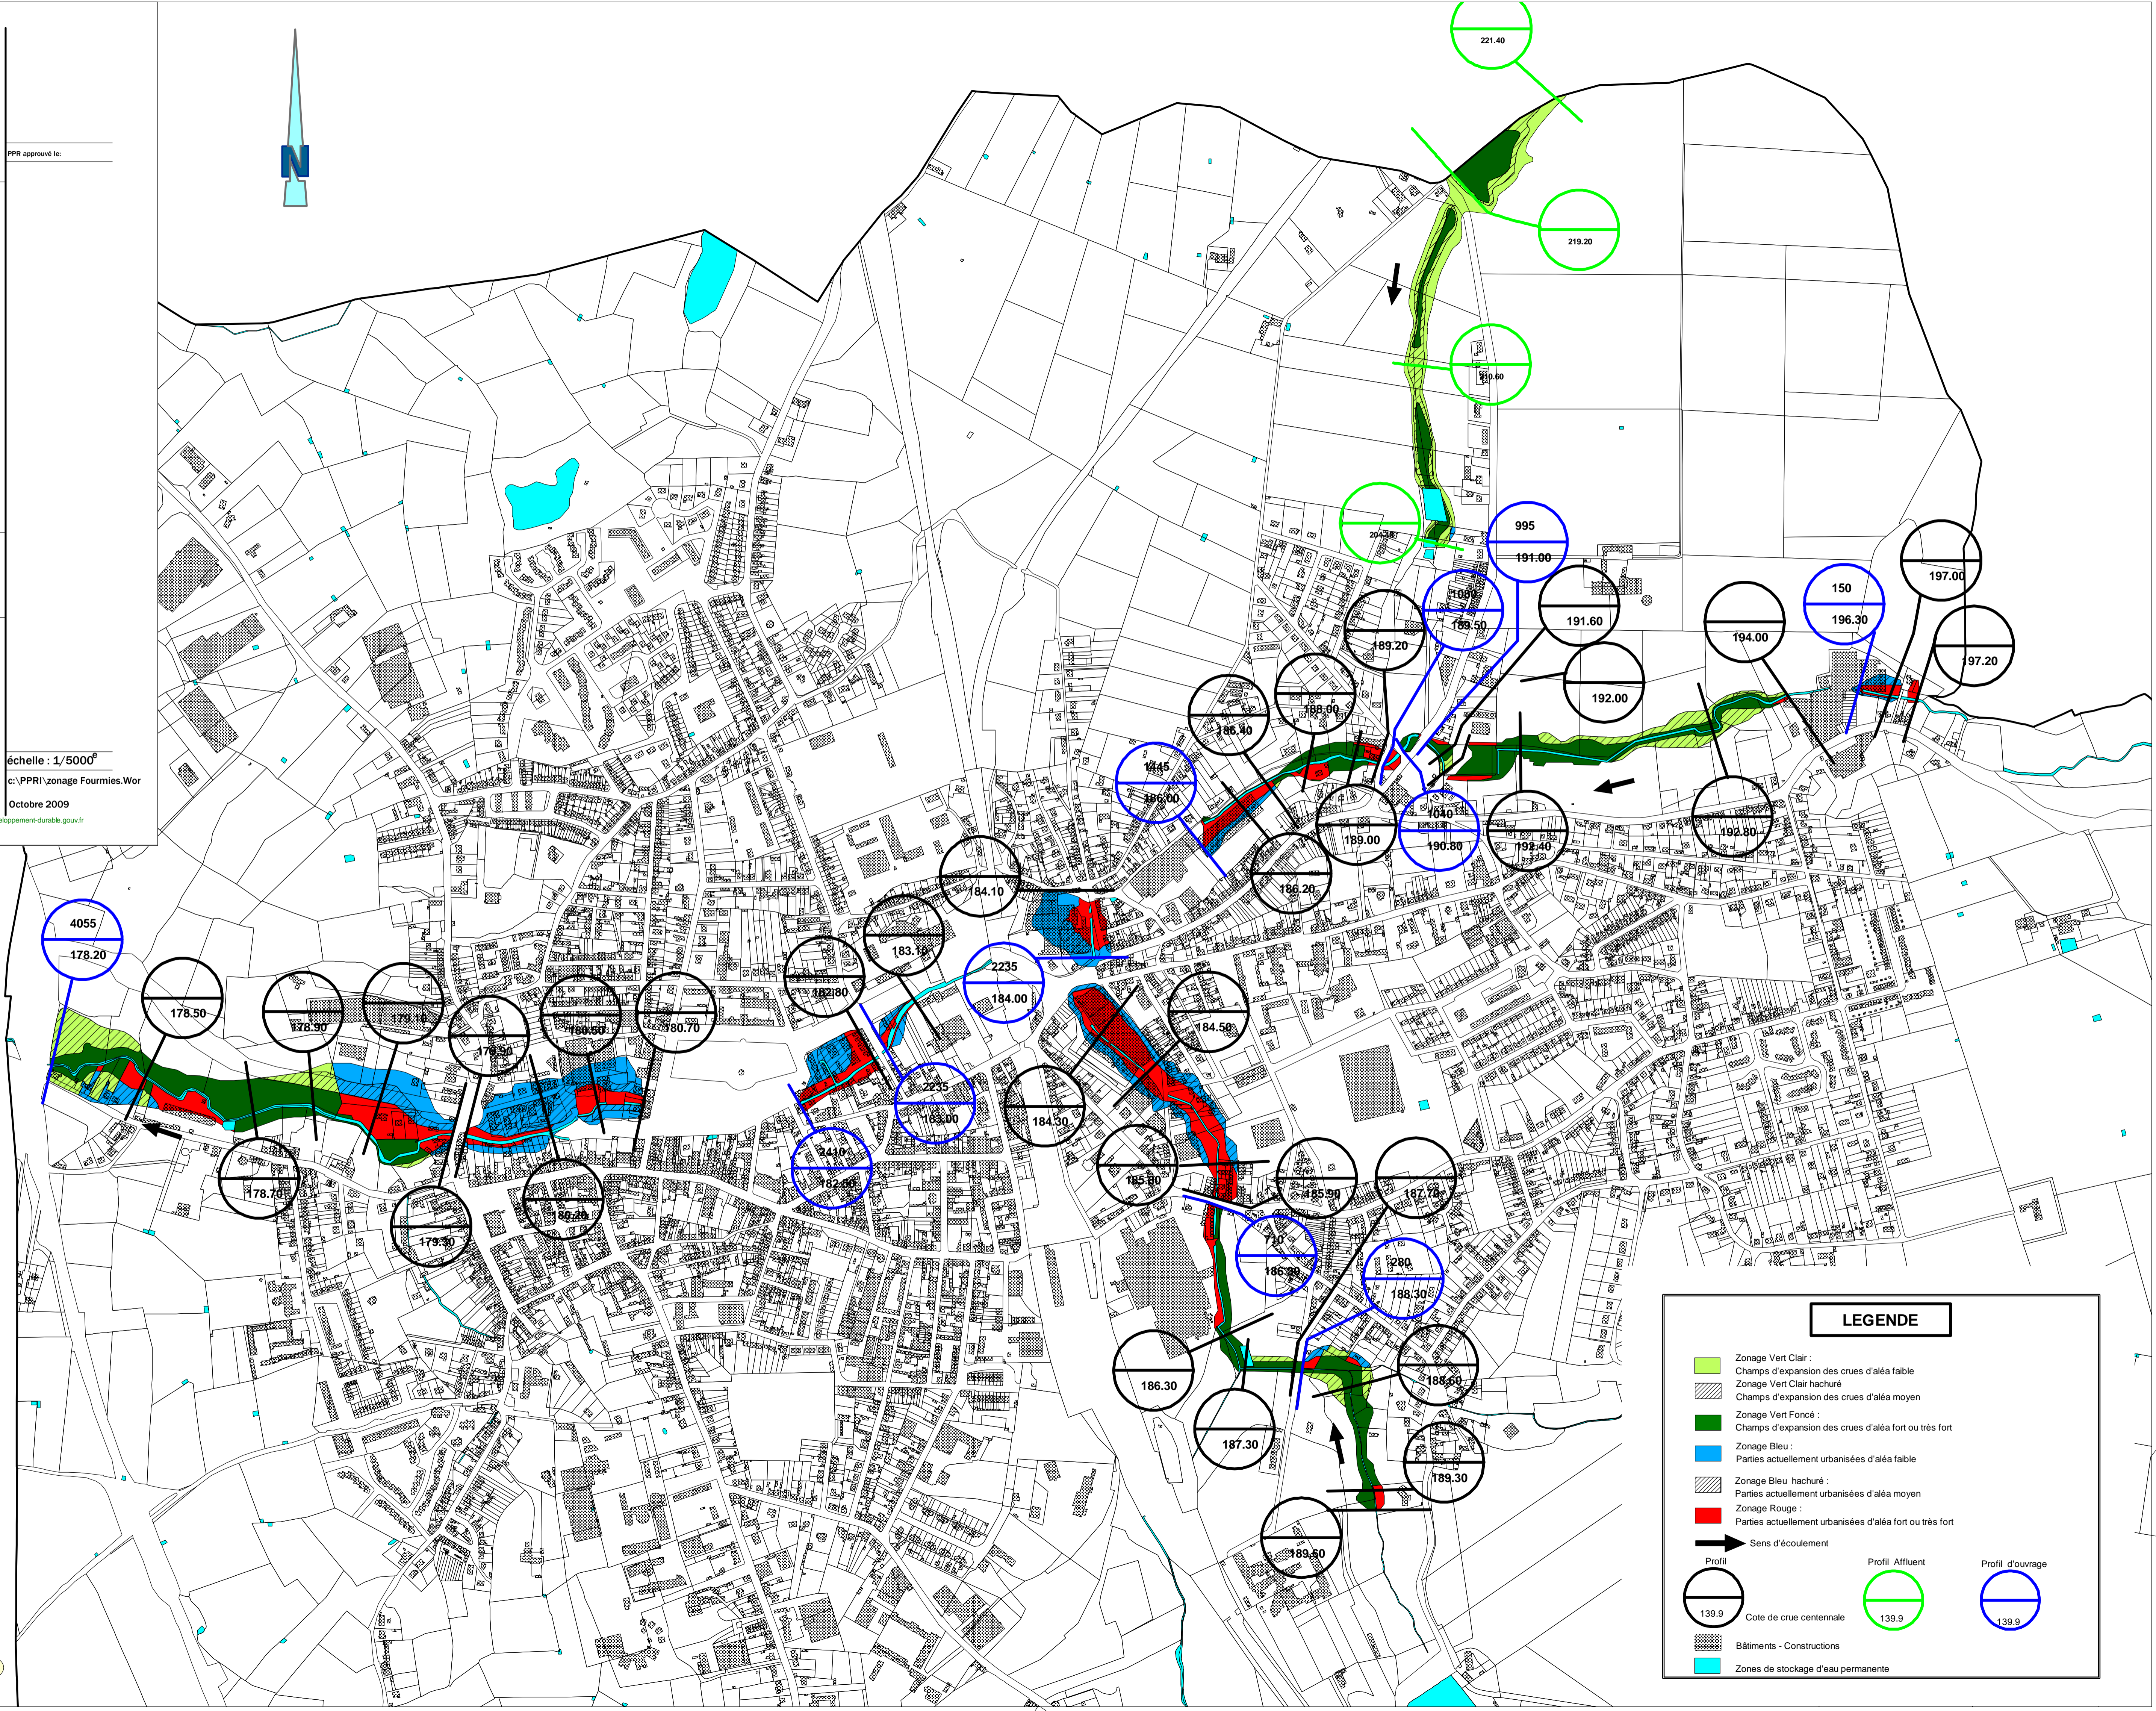

LEGENDE

- Zonage Vert Clair : Champs d'expansion des crues d'aléa faible
- Zonage Vert Clair hachuré : Champs d'expansion des crues d'aléa moyen
- Zonage Vert Foncé : Champs d'expansion des crues d'aléa fort ou très fort
- Zonage Bleu : Parties actuellement urbanisées d'aléa faible
- Zonage Bleu hachuré : Parties actuellement urbanisées d'aléa moyen
- Zonage Rouge : Parties actuellement urbanisées d'aléa fort ou très fort
- Sens d'écoulement
- Profil : Cote de crue centennale
- Profil Affluent : Cote de crue centennale
- Profil d'ouvrage : Cote de crue centennale
- Bâtiments - Constructions
- Zones de stockage d'eau permanente